


LAKITELEK NAGYKÖZSÉG KÖZIGAZGATÁSI TERÜLETÉNEK SZABÁLYOZÁSI TERVE

Jóváhagyva Lakitelek Nagyközség Képviselőtestületének 26/2006(XII.19.)KTR rendeletével.
 Módosította Lakitelek Önkormányzat Képviselőtestületének 1/2012.(I.06.) önkormányzati rendelete,
 és 21/2015.(VII.10.) önkormányzati rendelete, hatályos 2015.július 10-től.

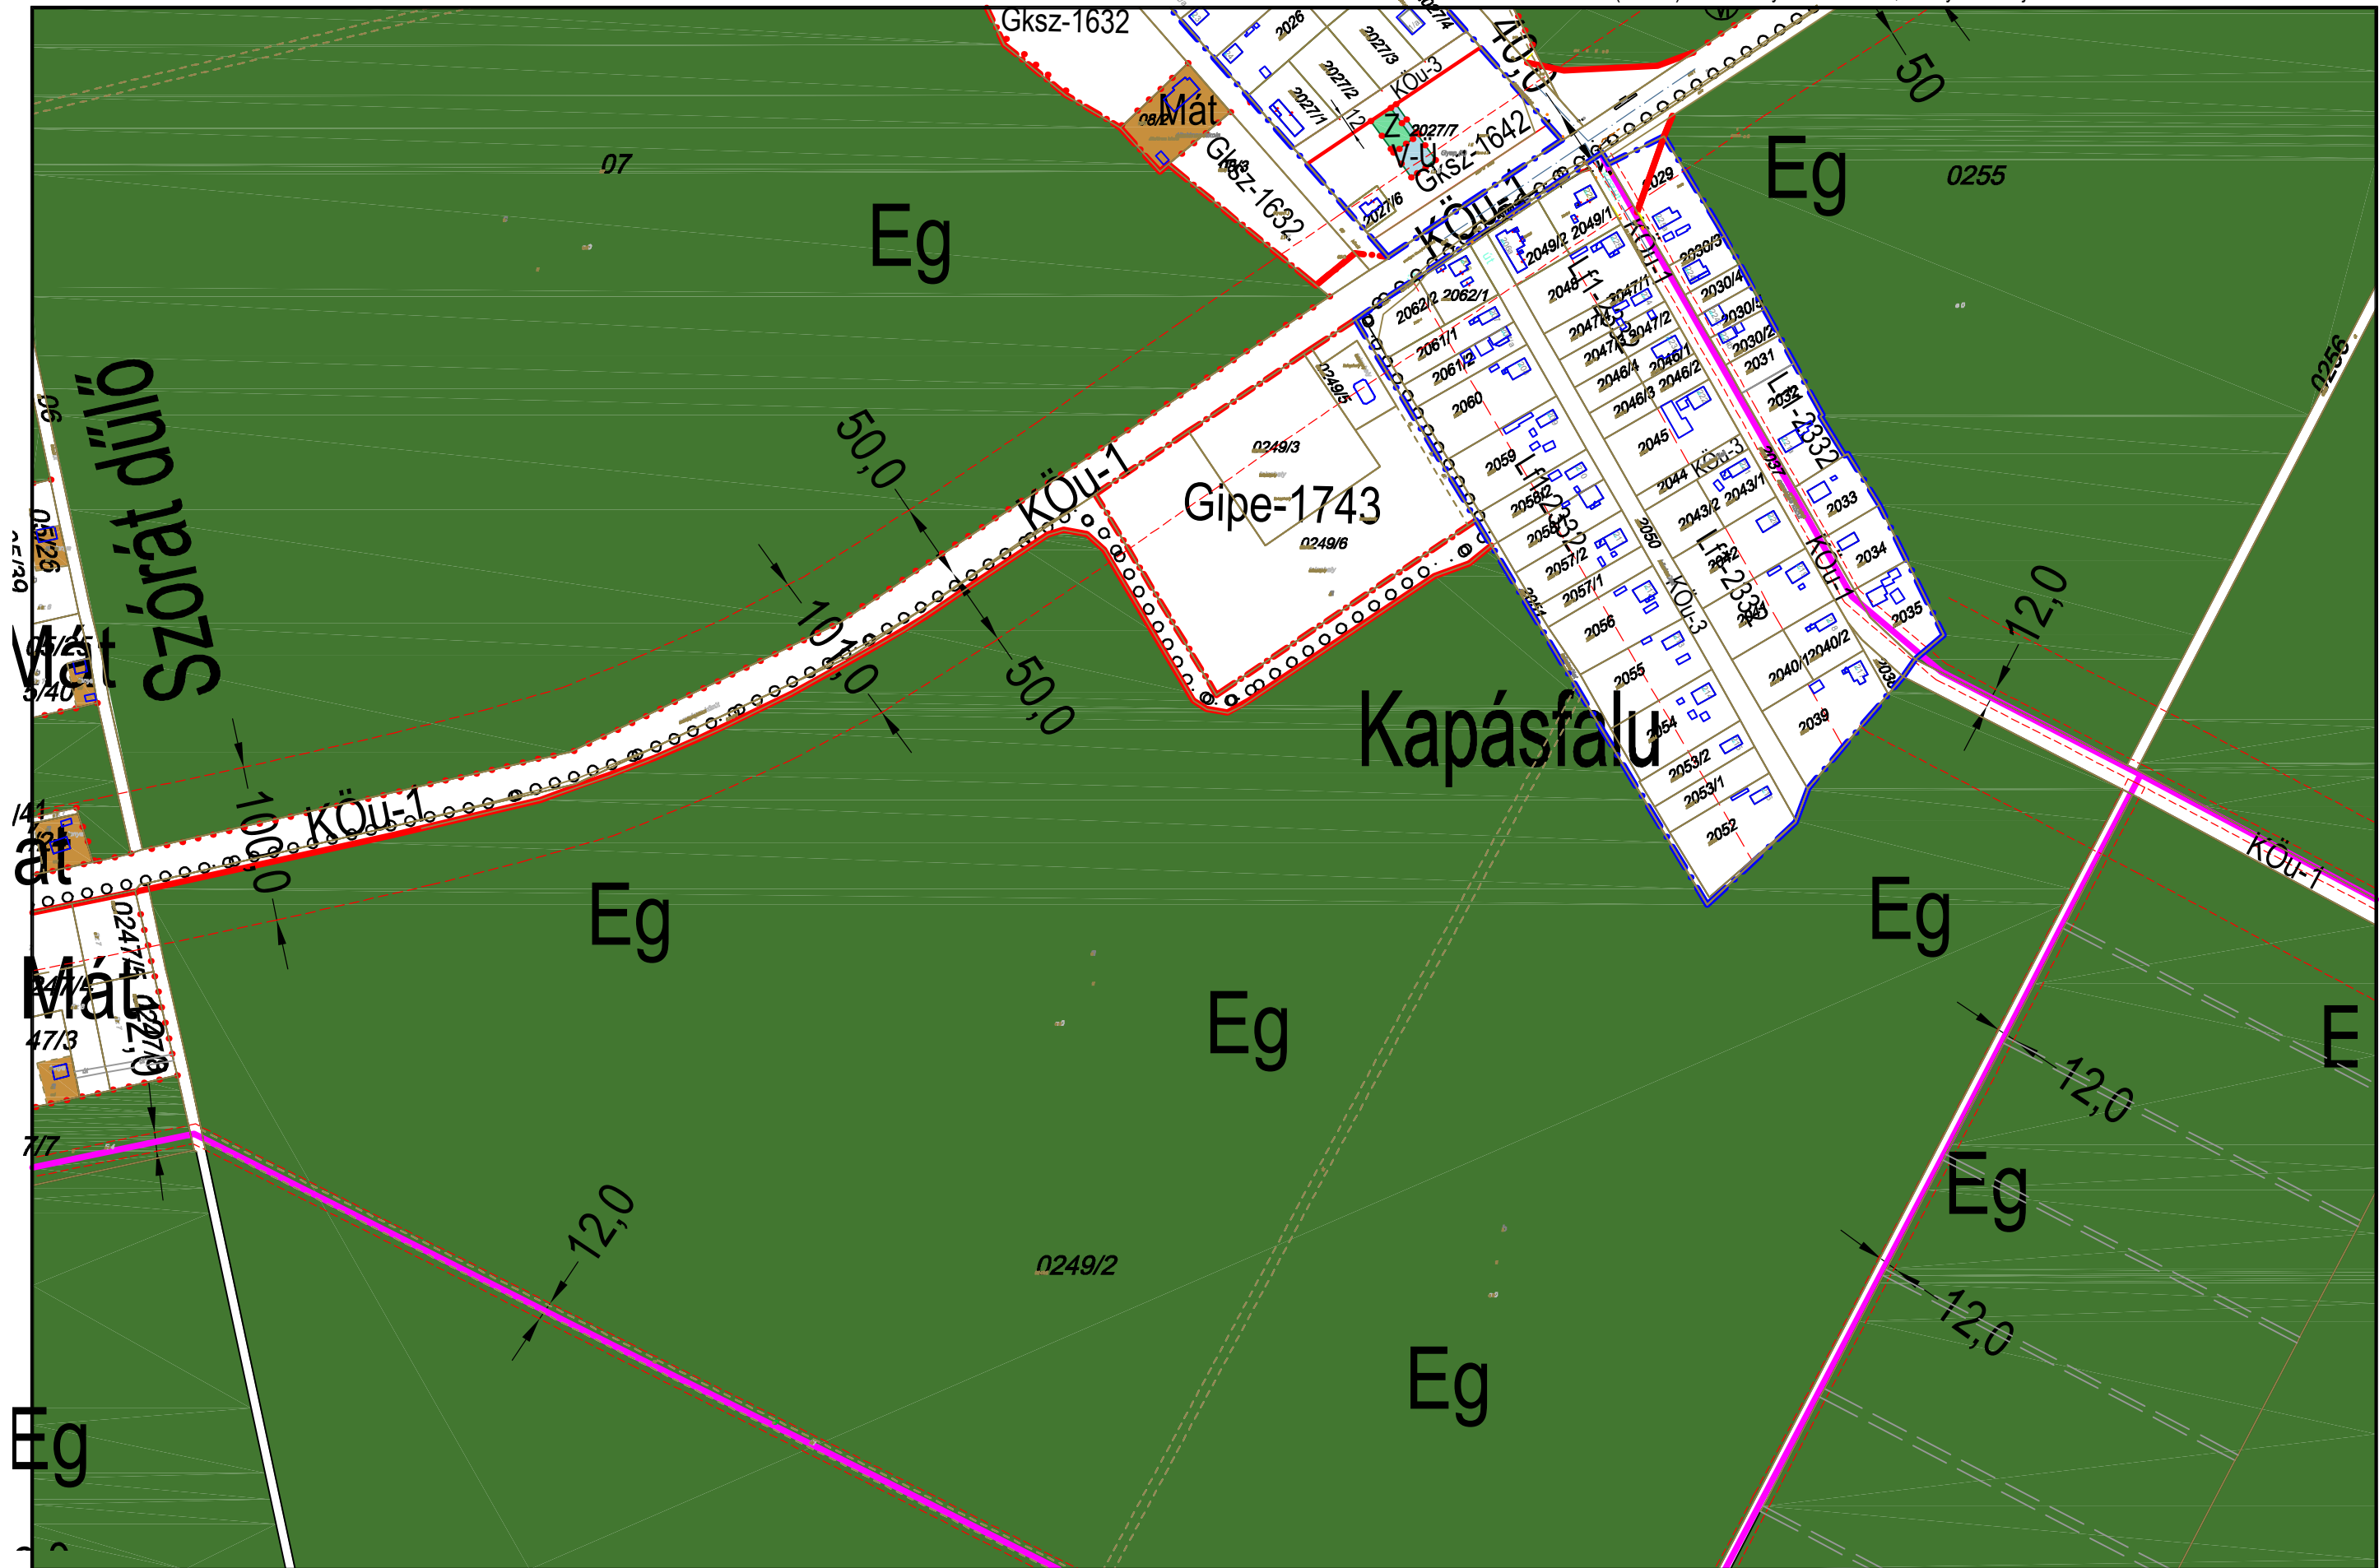

Jelmagyarázat:
 "Lk", "L", "V", "stb.
 építési övezet jele

Lk*1-n*.....
 A kötőjel utáni szám az építési övezeten belül az alövezetet jel

Lk*1-n*-"1-4"
 A kötőjel utáni 1.szám azt jelzi, hogy az építési övezetben milyen beépítési mód alkalmazandó

1. szabadonálló
2. oldalhatáron álló
3. hézagosan zártson vagy zárt sorú
4. ikerházas
5. keretes jellegű

Lk*1-n*-"1-1-8"
 A kötőjel utáni 2.szám azt jelzi, hogy az építési övezetben mennyi a megengedett legkisebb építési telek nagysága:

1. 300 m²
2. 400 m²
3. 600 m²
4. 800 m²
5. 1200 m²
6. 1500 m²
7. 3000 m²
8. 3000m²-nél nagyobb a HÉSZ-ben megadott

Lk*1-n*-"12*1-6"
 A kötőjel utáni 3.szám azt jelzi, hogy az építési övezetben mennyi a megengedett max. beépítettség mértéke

1. 15%
2. 20%
3. 30%
4. 40%
5. 50%
6. 60%

Lk*1-n*-"123*1-5"
 A kötőjel utáni 4.szám az építési övezetben a megengedett max. építménymagasságot jelzi

1. 4,0 m
2. 5,0 m
3. 6,0 m
4. 7,5 m
5. 9,5 m

Megjegyzés:
 A minden elemre kiterjedő jelmagyarázat önálló lapon található

KÉSZÜLT AZ ÁLLAMI ALAPADATOK FELHASZNÁLÁSÁVAL HELYSZÍNI KIEGÉSZÍTÉSSSEL M= 1:4000
 FÖLDHIVATALI SZÁM: BÁCS-KISKUN MEGYEI FÖLDHIVATAL 1/564/2003. és digitális térkép