
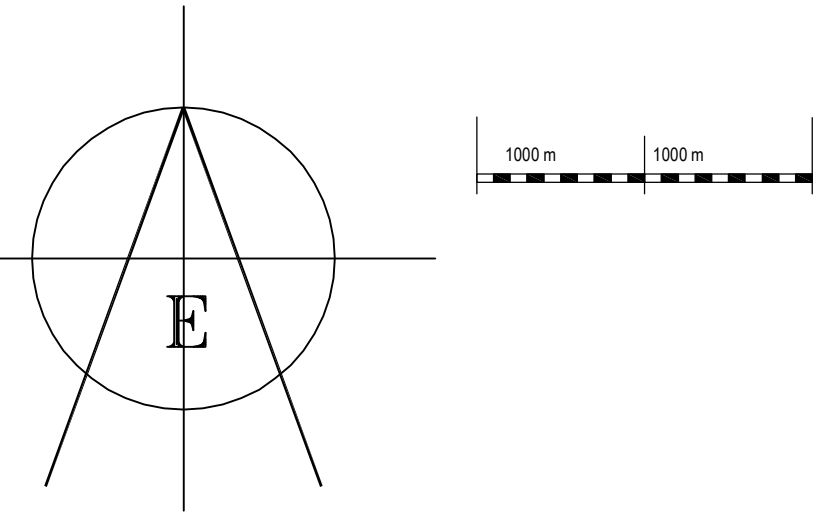


K1 2014. évi részleges termvmódosítás *314 /2012.(XI.8.) Korm.r. 42.§ szerinti tárgyalásos eljárás
véleményezési anyag * 2014. október

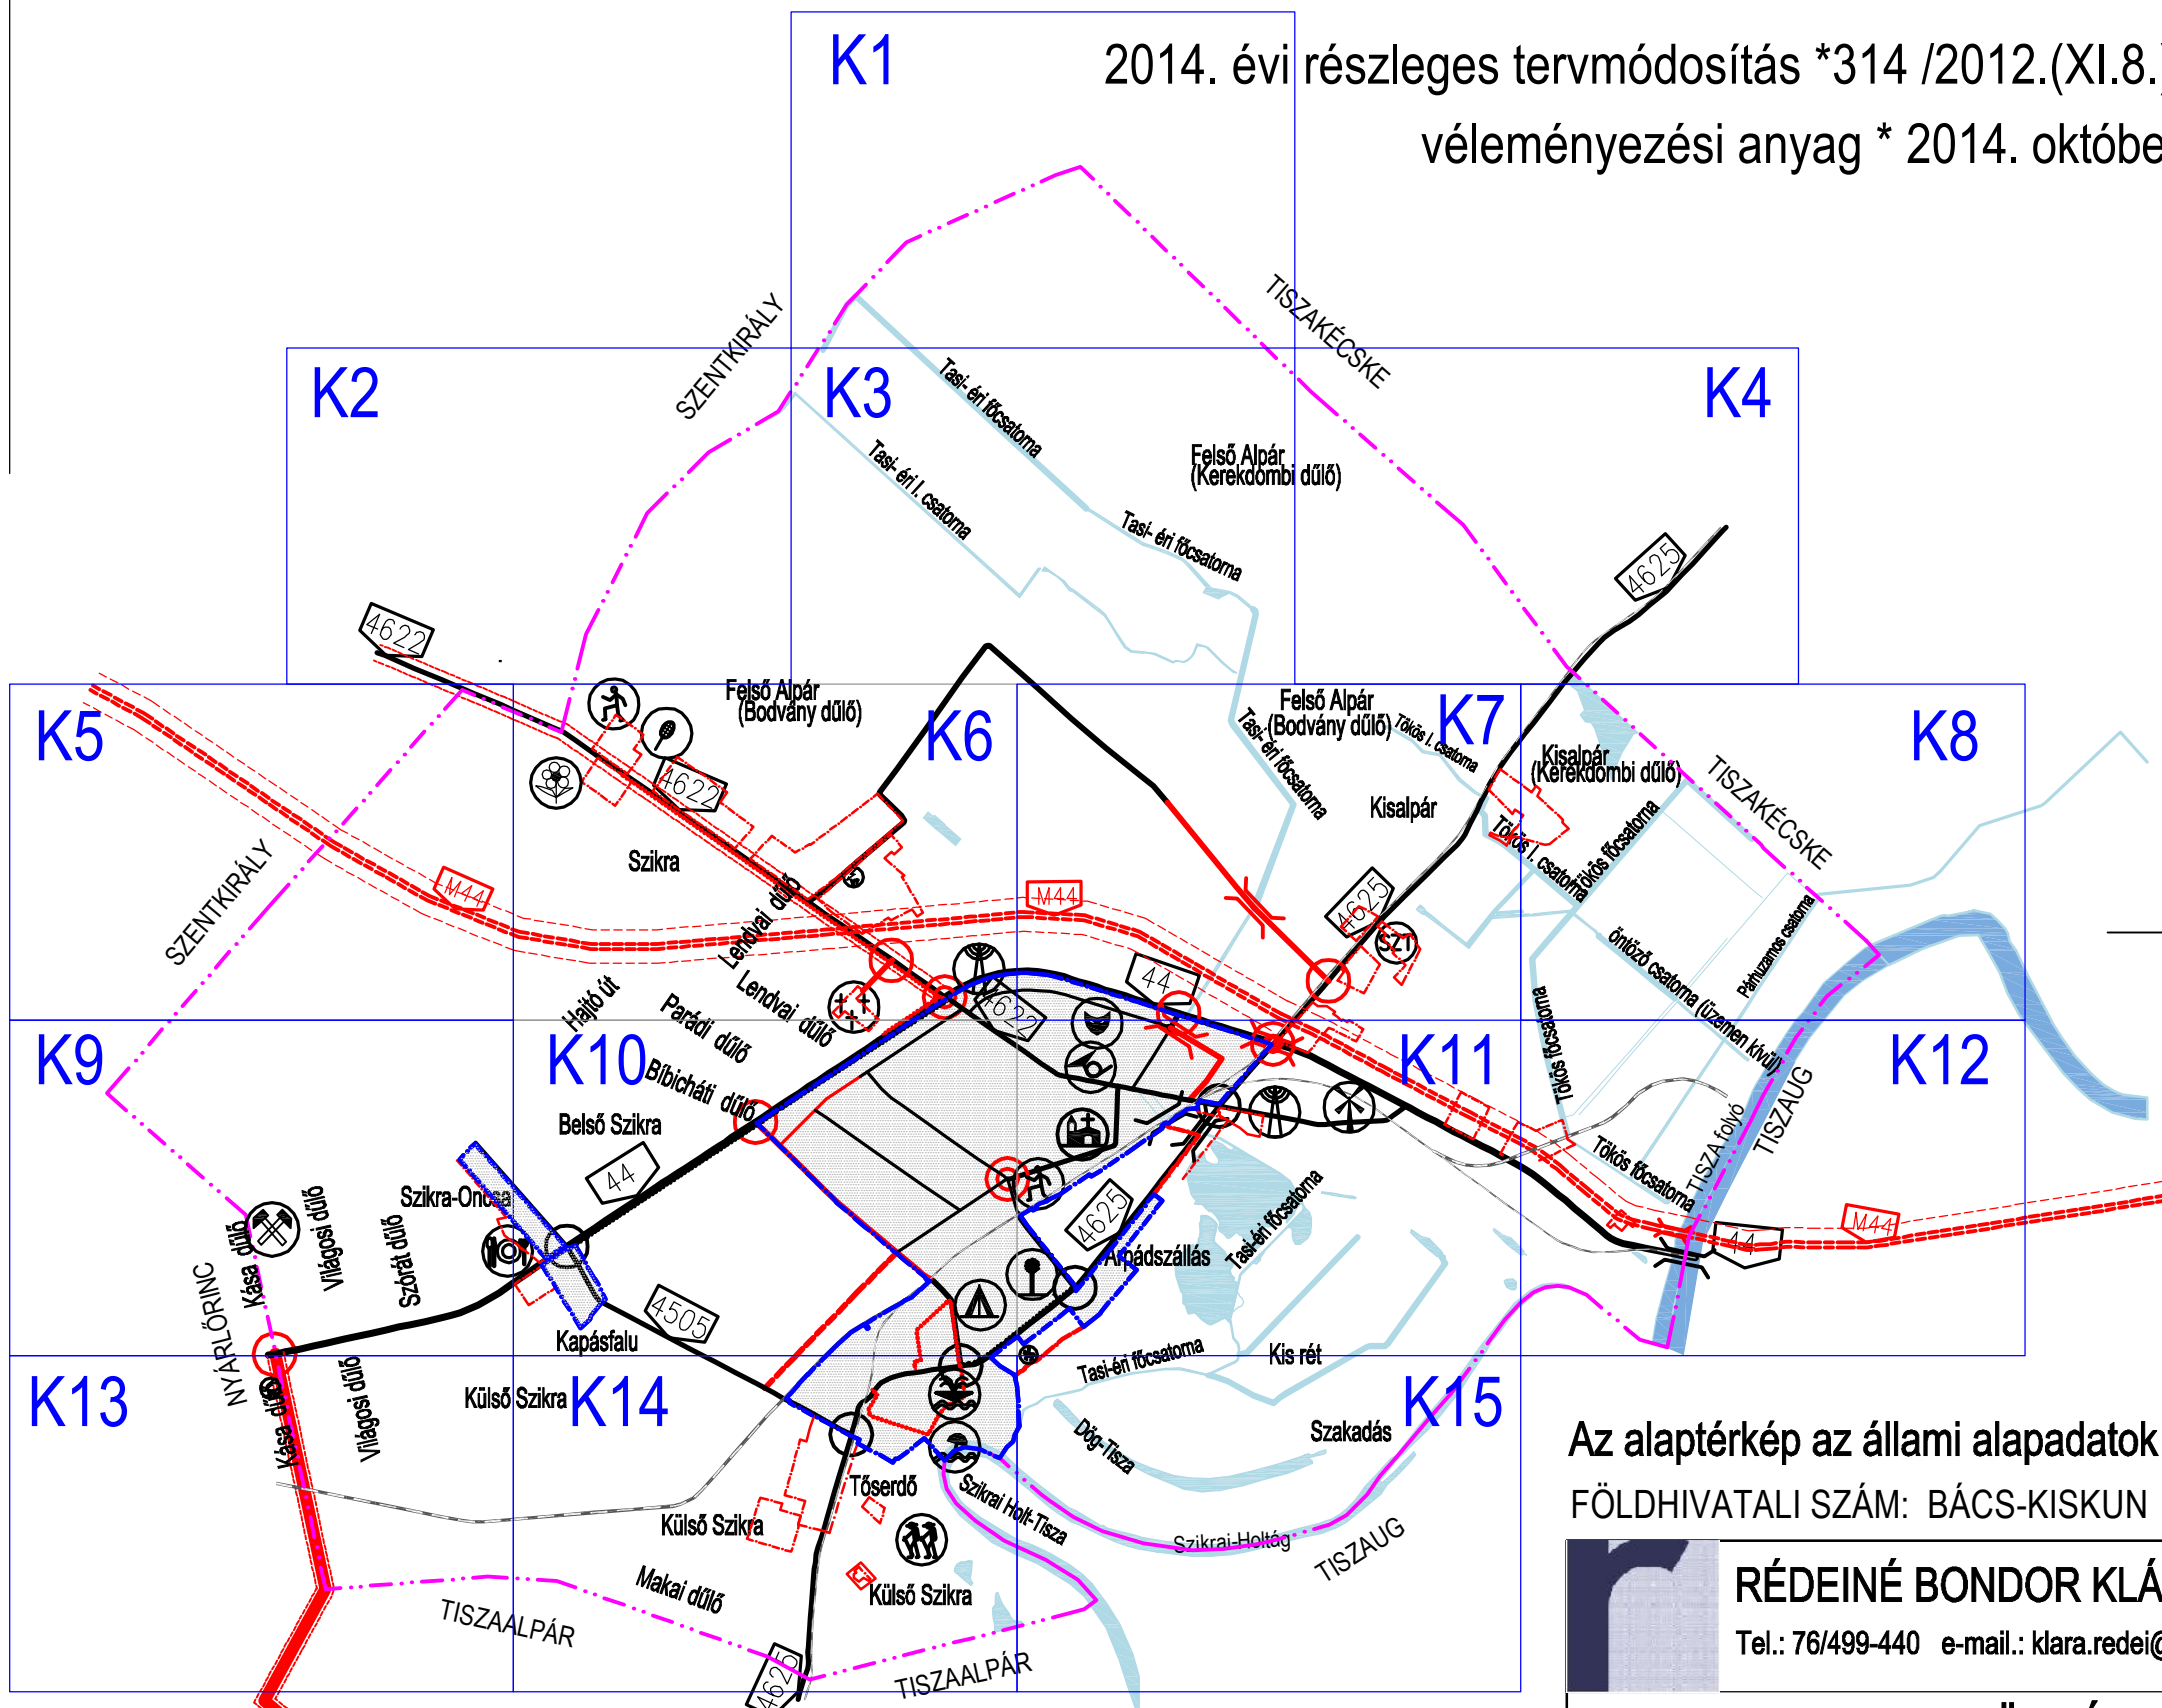

Az alaptérkép az állami alapadatok felhasználásával, helyszíni kiegészítéssel készült.
FÖLDHIVATALI SZÁM: BÁCS-KISKUN MEGYEI FÖLDHIVATAL 1/564/2003. és digitális térkép

RÉDEINÉ BONDOR KLÁRA EV. 6000 KECSKEMÉT, MÉCSES U. 40.
Tel.: 76/499-440 e-mail.: klara.redei@gmail.com

LAKITELEK NAGYKÖZSÉG TELEPÜLÉSRENDEZÉSI TERVE		rajtszám: SZ-1
megrendelő: Lakitelek Nagyközség Önkormányzata Lakitelek, Széchenyi krt. 48.		lépték: m=1:8 000 dátum: 2014. október
rajz megnevezés: KÖZIGAZGATÁSI TERÜLET SZABÁLYOZÁSI TERVE		
településtervező: Rédeiné Bondor Klára É-1,TT-03-0093		